४८ —

167 662 100 Rs.

INDIA NON JUDICIAL

१००रु. Rs 100

भारत

एक सौ रुपया ONE HUNDRED RUPEES

१००१ बारामती वि. नं. २२०५

सौ० वेणुबाई सावळाराम सोनगांवकर

रा० बारामती हस्ते स्वत:

१०।६।७१

सौ. वेणुबाई एस. सोनगांवकर

| BMT. |
|---|
| 662.1/7 |
| 1971 |

= देणगी पत्र =

देणगी-पत्र गुरूवार दिनांक १० जून १९७१ सौर २० जेष्ट १८९३ मित्ती जेष्ट वद्य व्दितिया शके १८९३ ते दिवशी०

देणगी पत्र लिहून घेणार :- हरिजन विद्यार्थि सहाय्यक मंडळ, पुणे ४८४, सदाशिव पेठ, टिळक रोड पुणे ० तर्फे चेअरमन, श्री० तात्याबा विठ्ठल वरपे राहणार गुरूवार पेठ, घरांक १८१, पुणे २ वय सुमारे ५६ वर्षे धंदा - व्यापार. आणि

सेक्रेटरी, श्री० सिताराम धोंडिबा आवनावे रा० म्यु०पल कॉलनी नं० ७ जि-६ घोरपडी पेठ, पुणे २. वय सुमारे ५९ वर्षे धंदा - पेन्शनर आज मुक्काम बारामती०

(पुढे पान १ वर)

BMT.
662.2/7
197/

देणगी-पत्र लिहून देणार :- सौ० वेणूबाई भ्र० सावळाराम सोनगीचकर राहणार मु०पो० बारामती, जिल्हा पुणे वय सुमारे ४७ वर्षे धंदा - शेती० कारणे देणगीपत्र लिहून देते की, -

मौजे बारामती या ठिकाणी मागास वर्गीय आणि गरिब व होतकरु विद्यार्थ्यांसाठी एक वसतिगृह असावे अशी माझी फार वर्षा-पासूनची इच्छा आहे. तिला मूर्त स्वरूप यावे आणि माझ्या ह्यातितच या ठिकाणी ते अस्तित्वांत येवून सुस्थितीत चाललेले पहावे म्हणून मी स्वकष्टार्जित जमिन [सिटी सं.नं. २५४७/२ब] सर्व्हे नंबर ६८१/१-अ क्षेत्र १.२० एक एकर विस गुंठे आकार ०-७-६ (सात आणे सहा पै ) यापैकी दक्षिण भागाकडील म्हणजे टकार कौलशेता लागून असलेली जमिन सुमारे १२.६१ गुंठे ( ११८२२.४५ चौरस फुट) या देणगी-पत्राने हरिजन विद्यार्थि सहाय्यक मंडळ पुणे या संस्थेस कायम स्वरूपाची देणगी म्हणून देत आहे. सदर जमिनीची आजचे बाजार भावाने अंदाजे किंमत रु. ५०००/- रुपये पांच हजार आहे.

सौ. वेणुबाई

एस. सोनगांवकर

द.

ई. आर
०-१२.५

सा.

हरिजन विद्यार्थि सहाय्यक मंडळ पुणे या संस्थेचा आणि सदर संस्थेमध्ये काम करणाऱ्या कार्यकर्त्यांचा व माझा व माझे पति श्री० सावळाराम गुडाजी सोनगीचकर यांचा फार जुना संबंध असून त्या संस्थेतील कार्यकर्त्यांनी आमच्या सल्ल्याने व आर्थिक मदतीने ती संस्था चांगल्या नावारूपास आणली आहे. हीच संस्था माझ्या कल्पने प्रमाणे व इच्छे प्रमाणे बारामती येथे वसतिगृह चांगल्या तऱ्हेने चालविल असा आमचा विश्वास असल्या मुळेच मी या संस्थेस वरील देणगी देऊन बारामतीस कार्य करण्यास प्रवृत्त करीत आहे.

(पुढे पान ३ वर)

SEVENTY FIVE RUPEES

७५रु. 75Rs

भारत

महाराष्ट्र

७५।.. बारामती दि.३०
२२०५

सौ० वेणुबाई सखाराम
सोनगांवकर रा० बारामती हस्ते
१०।६।७१

[signature]

सौ. वेणुबाई एम. सोनगांवकर

= १ =

वे.

हे आर धा जमिनीच्या चतुःसिमा खालील प्रमाणे आहेत :-
०. १२.५६ सौ. वे. स.नं.२८५अ/२ब. सा. सोनगांवकर.
सिटीसर्व्हे नंबर :- १८१/२-अ ०/ बारामती० जि० पुणे.

सा.

पूर्वेस :- बारामती सेंट्रल रेल्वे मालकीची जागा.

दक्षिणेस :- टकार कॉलनी रोड.

पश्चिमेस :- टकार कॉलनी व रस्ता.

उत्तरेस :- सि.स० नं० १८१/२-अ. देणगी देऊन उरलेली आमच्या मालकीची जमिन.

BMT.
662.3/7
1971

अशी चतुःसिमा पूर्वक जमिन मोजणी करुन आजरोजी तुमचे [illegible] प्रत्यक्ष ताब्यांत दिली आहे.

(पुढे पान ४ वर)

19 71

१) राहिलेल्या आमच्या जमिनीत आमचे मालकीची एक विहीर आहे. या विहीरीवर तुम्ही संस्थेच्या खर्चाने एक पंप बसवावा व आमच्या जमिनीतून वसतिगृहा पर्यन्त पाण्याची पाईप लाईन टाकून वसतिगृहास पाणी न्यावे. वसतिगृहासाठी दररोज लागणारे पाणी आमच्या विहीरी वरून नेण्याचा हक्क आम्ही संस्थेस देत आहोत. पंपासाठी दरमहा येणारा खर्च व इतर खर्च संस्थेने करावयाचा आहे. पंप किंवा पाईप लाईन किंवा अन्य दुरुस्तीसाठी तसेच पंप दररोज चालु करणें बंन्द करणें यासाठी जरूरी प्रमाणें संस्थेच्या इसमास आमच्या हद्दीतून विहीरीवर व शेतावर जाण्या येण्यास परवानगी देण्यात येत आहे.

२) सुरू करावयाच्या वसतिगृहास संस्थेनें "सौ० वेणुबाई सावळाराम सोनगांवकर विद्यार्थि वसतिगृह" बारामती असें नांव द्यावयाचे आहे.

३) वसतिगृह कमिटीवर श्री० सावळाराम गुंडाजी सोनगांवकर आणि त्यांच्या कुटुंबातील एक असे दोन प्रतिनिधी राहतील.

४) या वसतिगृहात दरवर्षी प्रवेश दिल्या जाणाऱ्या विद्यार्थ्यांत अनुदानास पात्र असलेले शेकडी १५ % विद्यार्थि श्री० सावळाराम गुंडाजी सोनगांवकर किंवा त्यांच्या कुटुंबातील असणाऱ्या प्रतिनिधिच्या सल्ल्यानें घ्यावयाचे आहेत.

५) आम्ही संस्थेस दिलेल्या १२.१९ गुंठे जमिनीत आम्ही लावलेली व वाढविलेली नारळीची झाडे आहेत. वसतिगृहा साठी बांधावयाच्या इमारती करितां जी झाडे तोडावी लागतील ती झाडे तोडावीत. परंतु जी झाडे राहतील ती झाडें आमच्या मालकीची राहतील. व त्यावरील नारळ, झावळ्या वगैरे वर आमचा हक्क राहील.

(पुढे पान ५ वर)

BMT.
662.5/7
1971

त्या झाडांची देखभाल व जागेची स्वच्छता आम्ही ठेवू. जमिनीची मालकी मात्र संस्थेची राहील व नारळाच्या झाडावरची मालकी आमची राहील. ~~आम्ही~~

१) आम्ही तुम्हांस देणगी दाखल दिलेल्या १२.६९ गुंठे जागेचा प्रत्यक्ष नकाशा सोबत जोडला आहे.

याप्रमाणे हे देणगी-पत्र मी राजीखुषीने व अक्कल हुशारीने अक्करोशी लिहून दिले आहे. ते माझेवर व माझे वाली - वारसावर बंधनकारक राहिल.

बारामती.

आज तारीख :- १०।६।१९७१.

देणगीपत्र लिहून देणाराची सही

×सौ. वेणुबाई एम. सोनगांवकर.

साक्षीदार

१) ________

२) ________

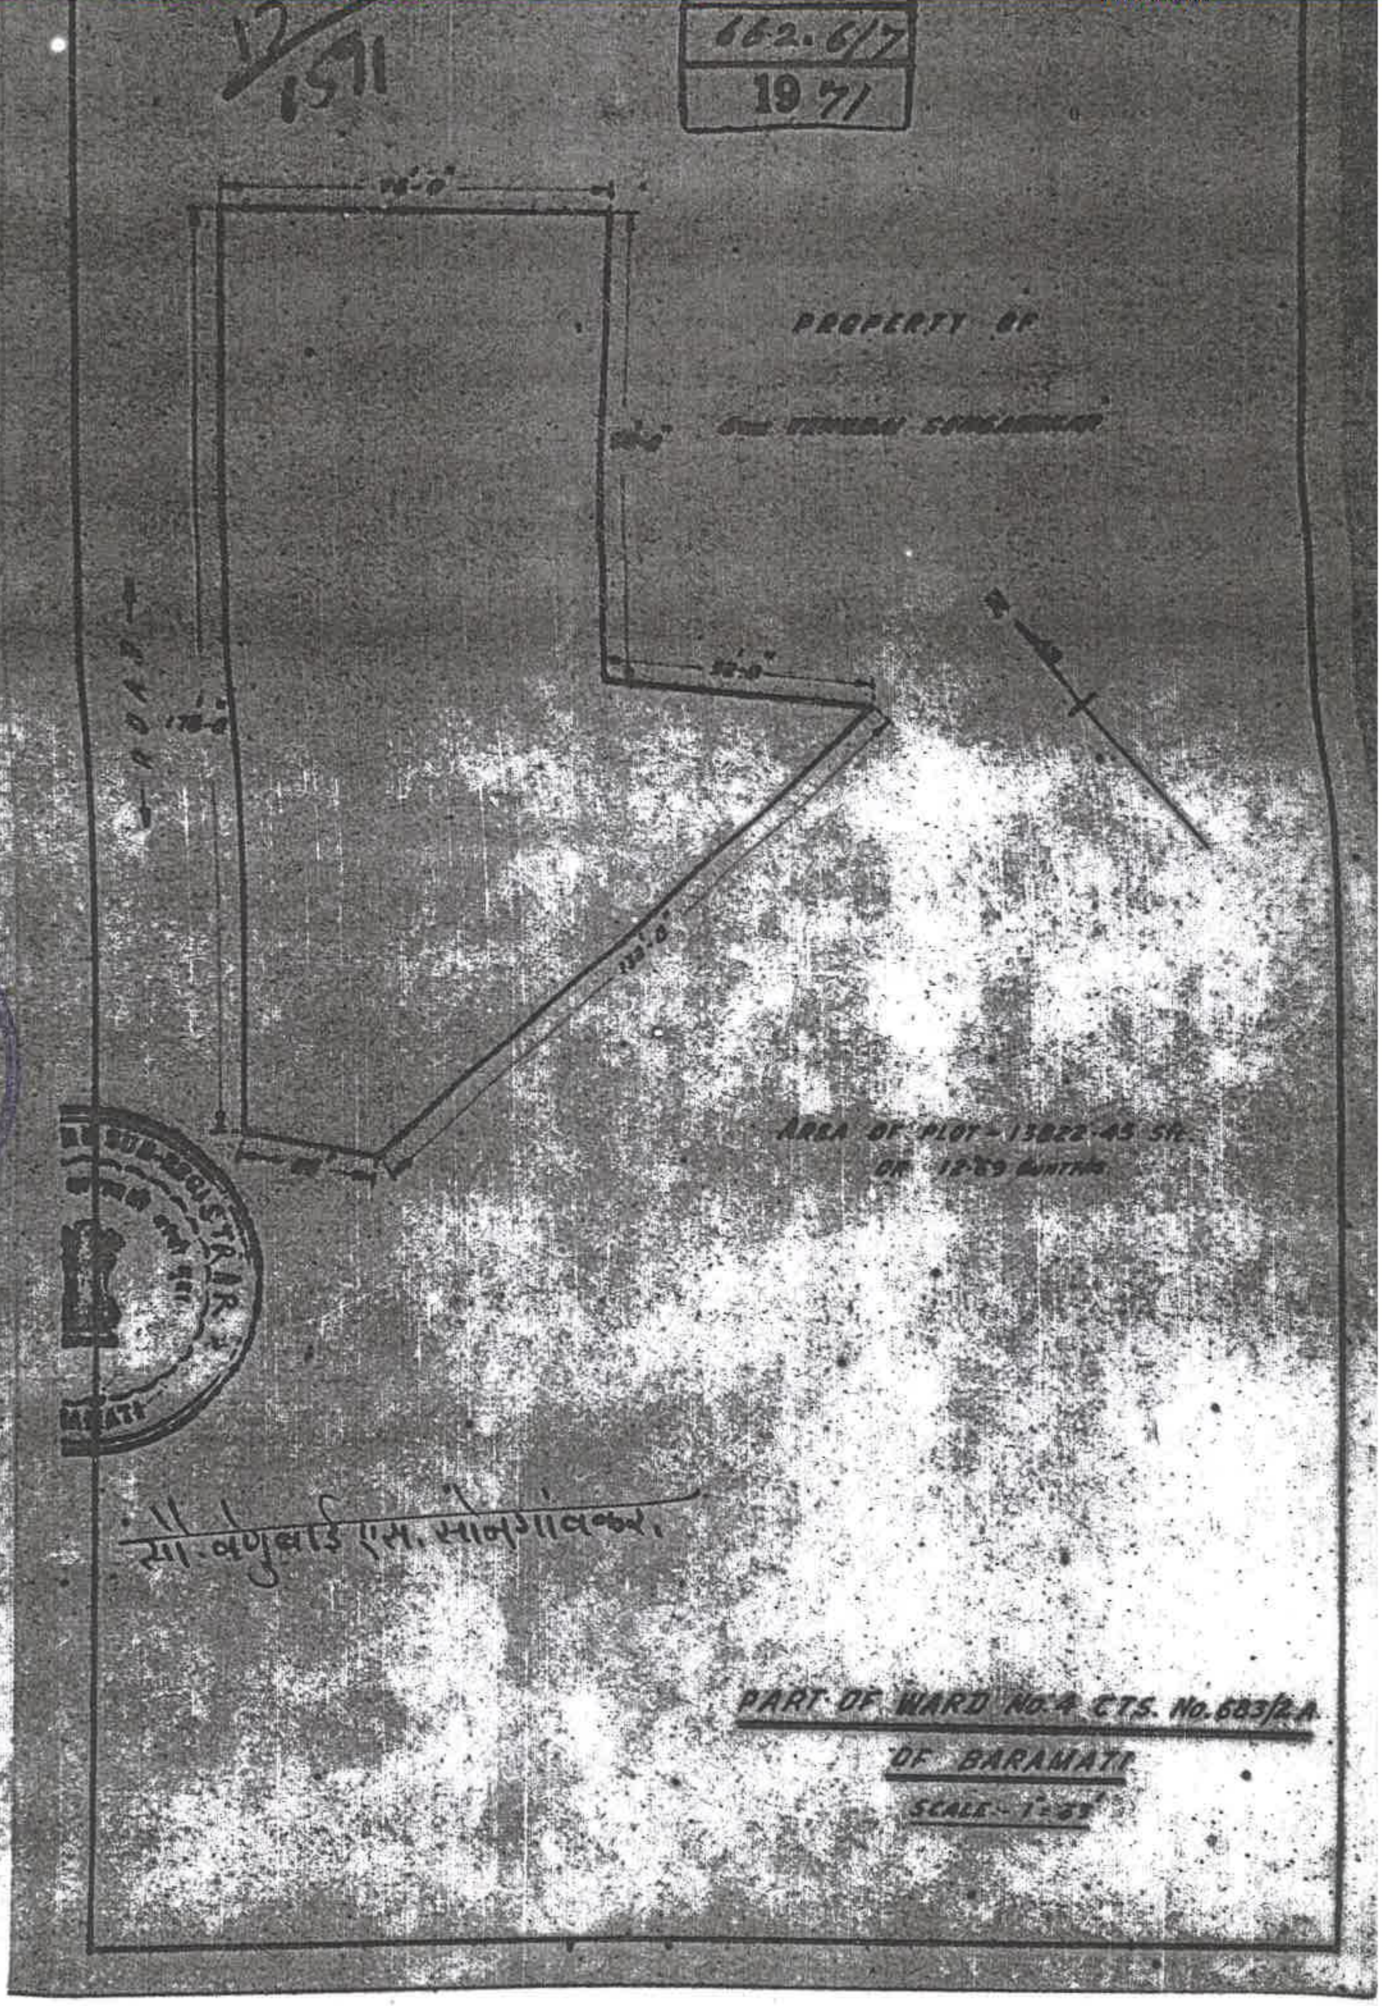

1571
662.6/7
1971
PROPERTY OF
AREA OF PLOT - 13822-45 Sft.
OR 12-69 GUNTHAS
सौ. वेणुबाई एस. सोनगांवकर.
PART OF WARD No.4 C.T.S. No.683/2.A
OF BARAMATI
SCALE - 1" = 33'

सन १९७१ चे जून
११ तारखेस २ व ३ चे
दरम्यान बारामती दुय्यम निबंधक
कचेरीत आणून दिला.

| B M I. |
| --- |
| 662/717 |
| 1971 |

फोटो फी (?) ६-००
नेमो
१.७०

एकूण ४३.७०

[illegible]

चंद्रकांत [illegible]
[illegible] पुणे

[signature]
दुय्यम निबंधक, बारामती

[signature]
दुय्यम निबंधक, बारामती

भागचंद [illegible]
शेती - रा. बारामती

हे दुय्यम निबंधक यांच्या ओळखीचे असून ते वरील दस्तऐवज करून देणारास स्वतः ओळखत असल्याचे सांगतात व त्यांची ओळख देतात.

वेणूबाई [illegible]
[illegible] ४५

[illegible]

दस्तऐवज करून देणार
[illegible]
रा. बारामती
तथाकथित [illegible]
दस्तऐवज करून दिल्याचे
कबूल करतात

ता. ११ माहे जून सन १९७१

मौ. वेणुबाई एस. सोनगांवकर.

[signature]
दुय्यम निबंधक, बारामती

THE SEAL OF THE SUB-REGISTRAR
BARAMATI

पहिले नंबरचे पुस्तकें
६६२ नंबरी नोंदला।
[signature]
दुय्यम-निबंधक.
दिनांक ११ माहे ६ जून १९७१

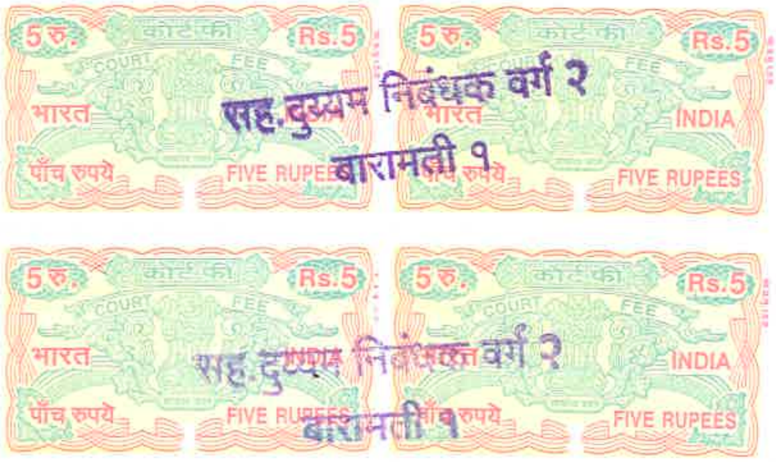


सदर नक्कल अर्जदार शा. अ. खान
यांस त्यांचे तारीख ३१/०५/२०२३
अर्जावरुन स्वतः
यांसी दिले तारीख ०८/०६/२०२३

सह.दुय्यम निबंधक वर्ग २
बारामती १

THE SEAL OF THE SUB-REGISTRAR OF BARAMATI
बारामती सह-रजिस्ट्रार की सील
सत्यमेव जयते